
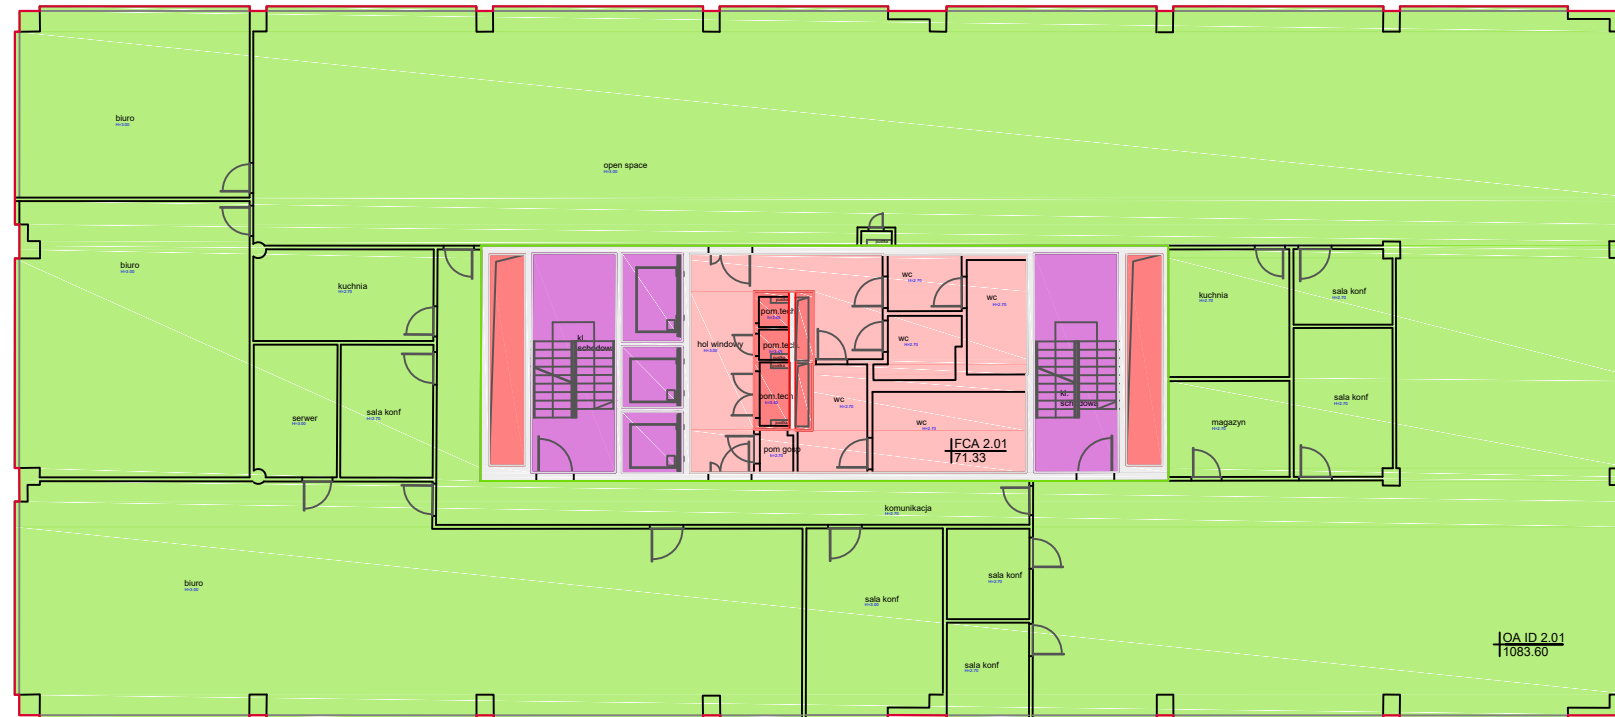


CUBE Office Park BUDYNEK B POZIOM / LEVEL 2

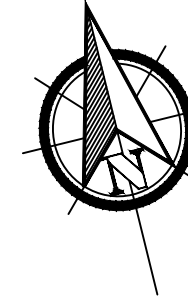

PRAWA AUTORSKIE DOTYCZĄCE NINIEJSZEGO OPRACOWANIA PRZYSŁUCHUJĄ PKIG SP. Z O.O. I SA OBIEKTEM USTAWY O PRAWIE AUTORSKIM I PRAWACH POKREWNYCH Z DNIA 4 LUTEGO 1994. PRZEDSTAWIONY PROJEKT NIE MOŻE BYĆ POWIELANY, MODYFIKOWANY, WYKORZYSTYWANY W CAŁOŚCI LUB W CZĘŚCI BEZ PISEMNEJ AUTORYZACJI PKIG SP. Z O.O.

DOKUMENTACJA ZOSTAŁA SPORZĄDZONA DO CELÓW NAJMU
DOCUMENTATION HAS BEEN PREPARED FOR PURPOSES OF TENANCY
Obrys zewnętrzny nie podlegał pomiarowi - wkreślono orientacyjnie
Modyfikacje zostały szczegółowo opisane w sprawozdaniu, które stanowi integralną część dokumentacji.
Modifications were directly written in report which is integral part of the documentation

POMIAR POWIERZCHNI NA ZLECENIE KLIENTA - BUDYNEK BIUROWY -	MEASUREMENTS ON A CLIENT'S BEHALF - OFFICE BUILDING -
CUBE Office Park BUDYNEK B, POZIOM / LEVEL 2 ul. Jana Pałubickiego; 80-175 Gdańsk	
<p><i>Dokumentacja została skompletowana na podstawie bezpośredniego pomiaru wykonanego certyfikowanymi instrumentami firmy Leica. Documentation was based on direct measurements made with Leica's certified instruments.</i></p> <p><i>Pomiary oraz obliczenia zostały wykonane w oparciu o standard: TEGOVA, 2016 r. Measurements and calculations are based on standard: TEGOVA, 2016 r.</i></p>	
POMIAR / MEASUREMENTS: Jakub Murawski OPRACOWANIE / ELABORATION: Anna Milewska SPRAWDZENIE / VERIFICATION: Łukasz Kacprzak nr upr. 21302	
WYKONAWCA / COMPANY: <div style="display: flex; justify-content: space-between; align-items: center;"> <div> <p>PKIG Sp. z o. o. ul. Filipinki 10a 02-207 Warszawa tel. +48 660 681 828</p> </div> <div style="text-align: right;">  <p>www.pkig.pl www.powierzchnie.pkig.pl biuro@pkig.pl</p> </div> </div>	
SKALA / SCALE 1:250	DATA / DATE 22.06.2020
REWIZJA/REVISION 01	AKTUALIZACJA/UPDATE ---
WYKAZ POMIERZONYCH POWIERZCHNI SUMMARY OF AREAS	
TYP POWIERZCHNI Surface Type	POLE POW. [m ²] Surface Area
Powierzchnia wewnętrzna brutto (IFA) Internal Floor Area	1260.38
Powierzchnie komunikacyjne (CA) Area of Communication wylączona z obliczeń	54.11
Powierzchnie techniczne (TA) Technical Area wylączona z obliczeń	24.54
Powierzchnia konstrukcji wewnętrznej (ICA) Internal Construction Area wylączona z obliczeń	26.80
Powierzchnie Parkingu (P) Parking wylączona z obliczeń	-
Powierzchnia wspólna budynkowa (CA) Building Common Area włączona do obliczeń	-
Powierzchnia wspólna piętrowa (CA) Floor Common Area włączona do obliczeń	71.33
Powierzchnia techniczna (TA) Technical Area włączona do obliczeń	-
Powierzchnia najemcy (OA) Occupant Area ID 3.01 włączona do obliczeń	1083.60
Powierzchnia najemcy (OA) Occupant Area ID 3.02 włączona do obliczeń	-
Powierzchnia najemcy (OA) Occupant Area ID 3.03 włączona do obliczeń	-
Powierzchnia najemcy (OA) Occupant Area ID 3.04 włączona do obliczeń	-
Powierzchnia najemcy (OA) Occupant Area ID 3.05 włączona do obliczeń	-
Pustka/Void wylączona z obliczeń	-
Powierzchnia wyłączona z opracowania (EA) Excluded Area wylączona z obliczeń	-
Powierzchnia netto kondygnacji (NFA) Net Floor Area	1154.93