


# WEST HOUSE 1A PIĘTRO / FLOOR 5

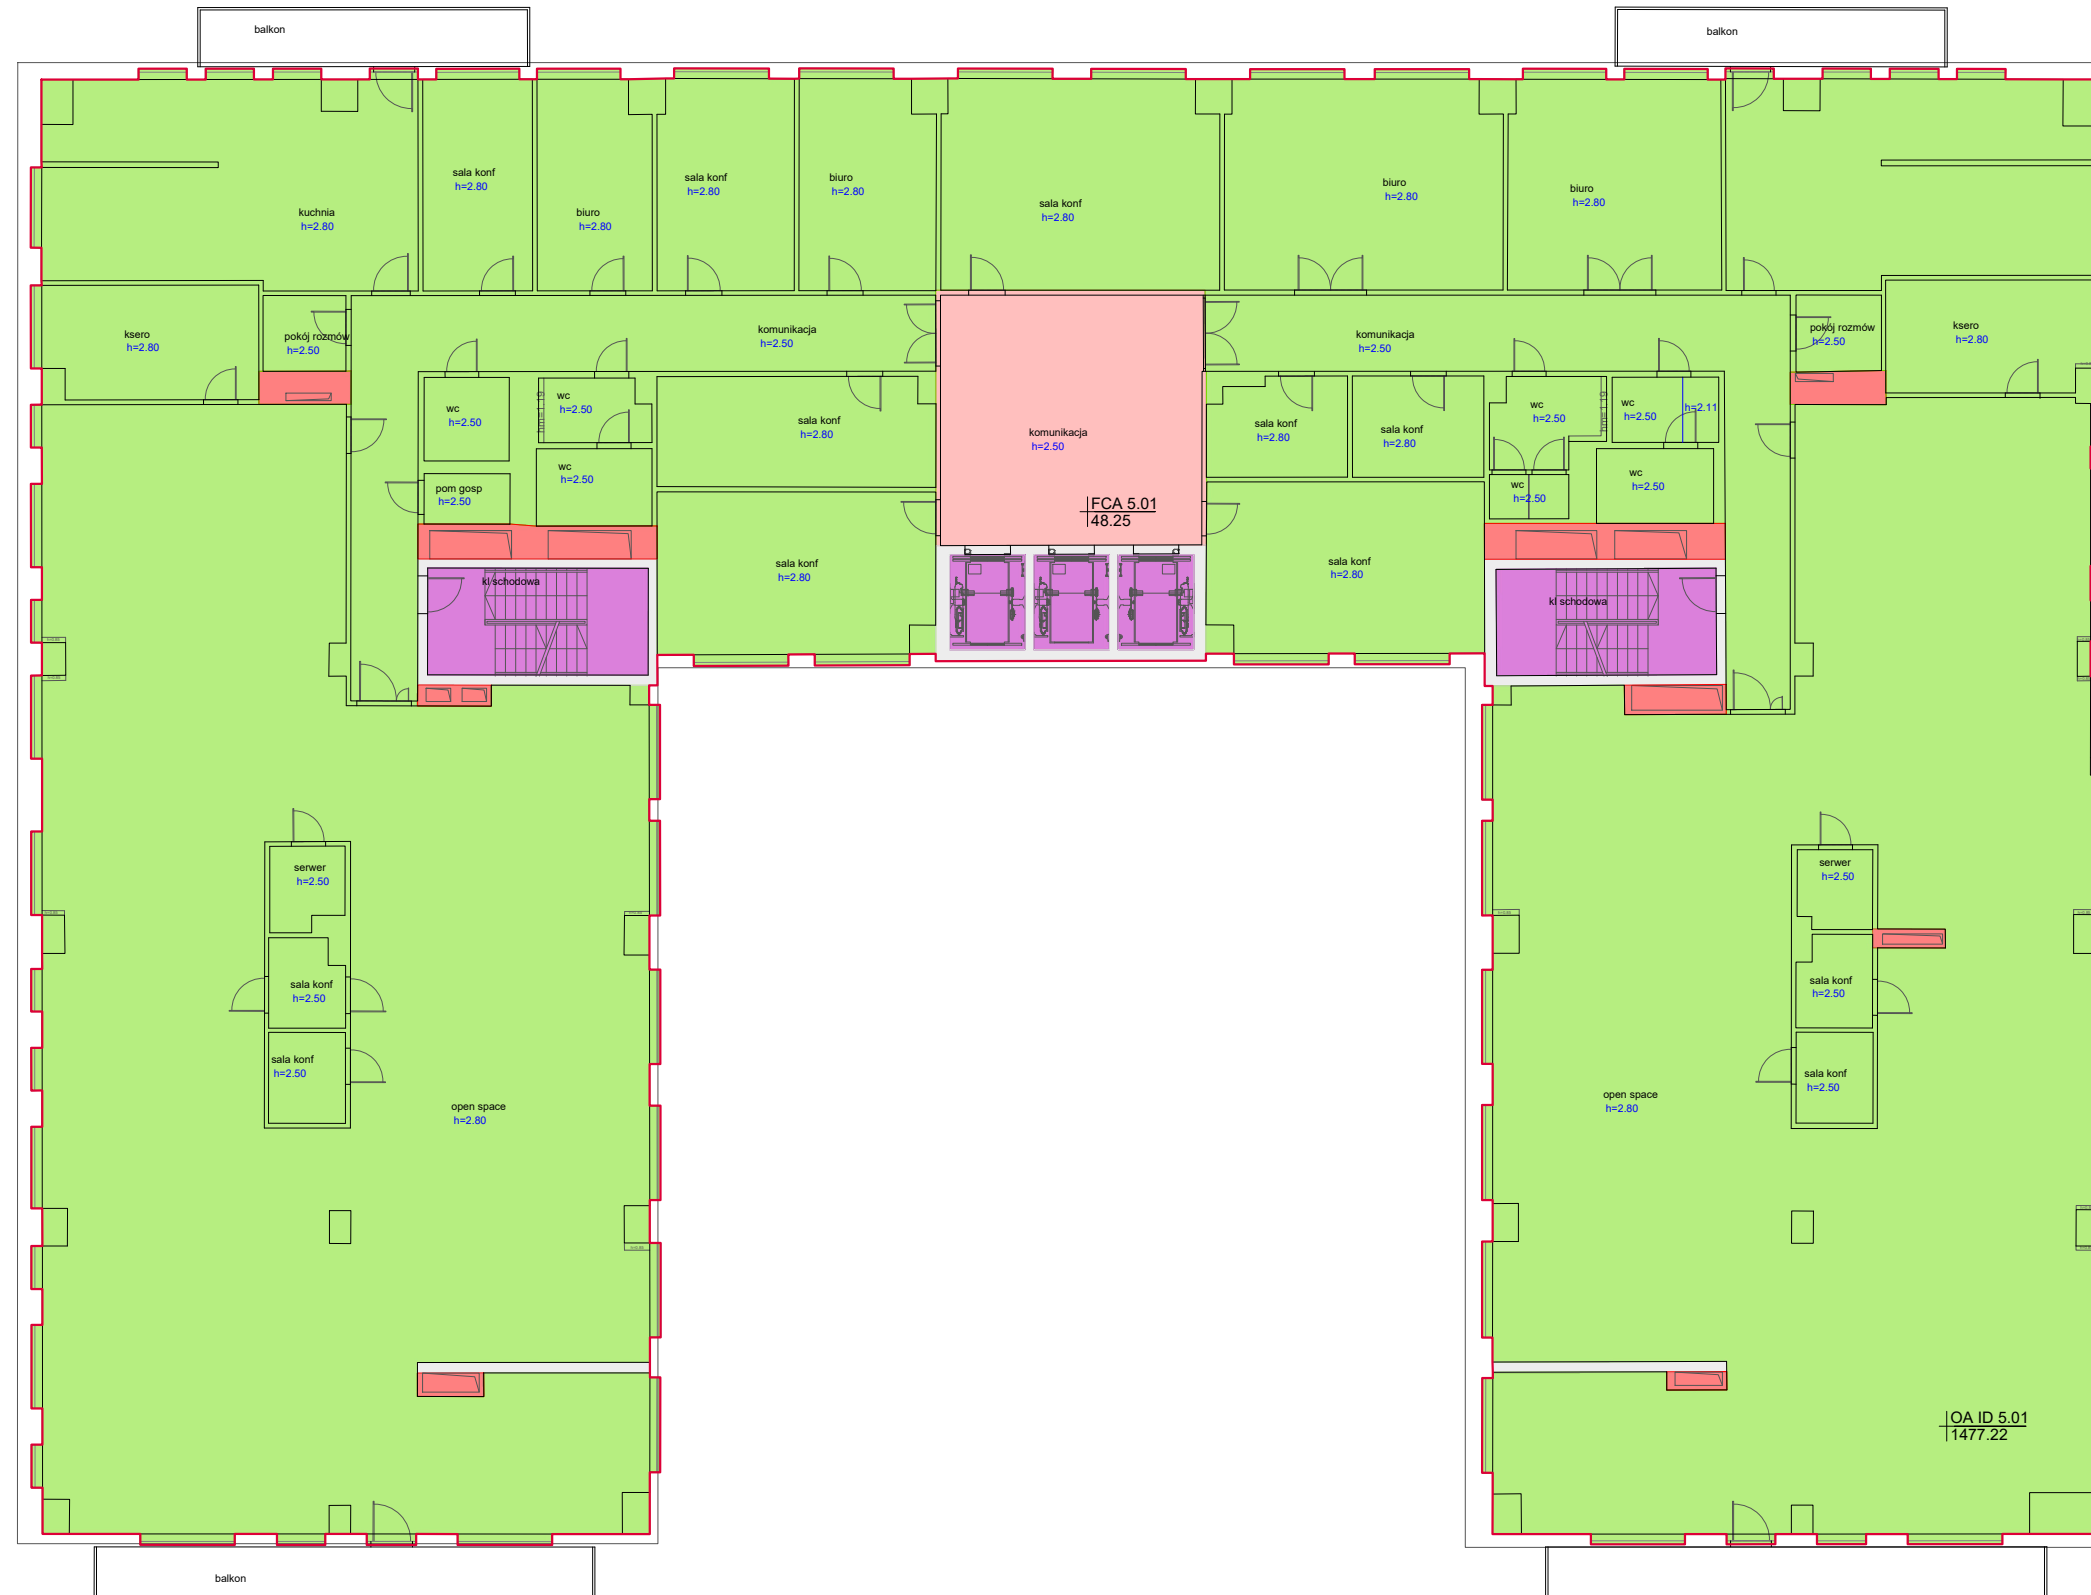

PRAWA AUTORSKIE DOTYCZĄCE NINIEJSZEGO OPRACOWANIA PRZYSIŁUCIJA PKIG SP. Z O. O. I SA OBJĘTE USTAWĄ O PRAWIE AUTORSKIM I PRAWACH POKREWNYCH Z DNIA 4 LUTEGO 1994. PRZEDSTAWIONY PROJEKT NIE MOŻE BYĆ POWIELANY, MODYFIKOWANY, WYKORZYSTYWANY W CAŁOŚCI LUB W CZĘŚCI BEZ PISEMNEJ AUTORYZACJI PKIG SP. Z O. O.

DOKUMENTACJA ZOSTAŁA SPORZĄDZONA DO CELÓW NAJMU  
DOCUMENTATION HAS BEEN PREPARED FOR PURPOSES OF TENANCY  
Obrys zewnętrzny nie podlegał pomiarowi - określono orientacyjnie  
Outer contour of the building was not measured directly  
Modyfikacje zostały szczegółowo opisane w sprawozdaniu, które stanowi integralną część dokumentacji.  
Modifications were directly written in report which is integral part of the documentation

<b>POMIAR POWIERZCHNI NA ZLECENIE KLIENTA</b> - BUDYNEK BIUROWY -	<b>MEASUREMENTS ON A CLIENT'S BEHALF</b> - OFFICE BUILDING -
West House 1A, PIĘTRO / FLOOR 5 ul. Strzegomska 140A; 54-429 Wrocław	
Dokumentacja została skompletowana na podstawie bezpośredniego pomiaru wykonanego certyfikowanymi instrumentami firmy Leica. Documentation was based on direct measurements made with Leica's certified instruments.  Pomiary oraz obliczenia zostały wykonane w oparciu o standard: TEGOVA, 2016 r. Measurements and calculations are based on standard: TEGOVA, 2016 r.	
POMIAR / MEASUREMENTS:	<b>Łukasz Lato</b> <b>Mateusz Gralewicz</b>
OPRACOWANIE / ELABORATION:	<b>Anna Milewska</b>
SPRAWDZENIE / VERIFICATION:	<b>Łukasz Kacprzak</b> nr upr. 21302
<b>WYKONAWCA / COMPANY:</b>	
<b>PKIG Sp. z o. o.</b> ul. Filipinki 10a 02-207 Warszawa tel. +48 660 681 828	
	
SKALA / SCALE <b>1:200</b>	DATA / DATE <b>18.10.2019</b>
REWIZJA/REVISION <b>02</b>	AKTUALIZACJA/UPDATE -
<b>WYKAZ POMIERZONYCH POWIERZCHNI</b> <b>SUMMARY OF AREAS</b>	
TYP POWIERZCHNI Surface Type	POLE POW. [m <sup>2</sup> ] Surface Area
 Powierzchnia wewnętrzna brutto (IFA) Internal Floor Area	1615.25
 Powierzchnie komunikacyjne (CA) Area of Communication wylączona z obliczeń	47.88
 Powierzchnie techniczne (TA) Technical Area wylączona z obliczeń	22.06
 Powierzchnia konstrukcji wewnętrznej (ICA) Internal Construction Area wylączona z obliczeń	19.84
 Powierzchnie Parkingu (P) Parking wylączona z obliczeń	-
 Powierzchnia wspólna budynkowa (CA) Building Common Area włączona do obliczeń	-
 Powierzchnia wspólna piętrowa (CA) Floor Common Area włączona do obliczeń	48.25
 Powierzchnia techniczna (TA) Technical Area włączona do obliczeń	-
 Powierzchnia najemcy (OA) Occupant Area ID 5.01 włączona do obliczeń	1477.22
 Powierzchnia najemcy (OA) Occupant Area ID 5.02 włączona do obliczeń	-
 Powierzchnia najemcy (OA) Occupant Area ID 5.03 włączona do obliczeń	-
 Powierzchnia najemcy (OA) Occupant Area ID 5.04 włączona do obliczeń	-
 Powierzchnia najemcy (OA) Occupant Area ID 5.05 włączona do obliczeń	-
 Pustka/Void wylączona z obliczeń	-
 Powierzchnia wyłączona z opracowania (EA) Excluded Area wylączona z obliczeń	-
<b>Powierzchnia netto kondygnacji (NFA)</b> Net Floor Area	
<b>1525.47</b>	